


# Erweiterung Memoriam-Garten Grünberg

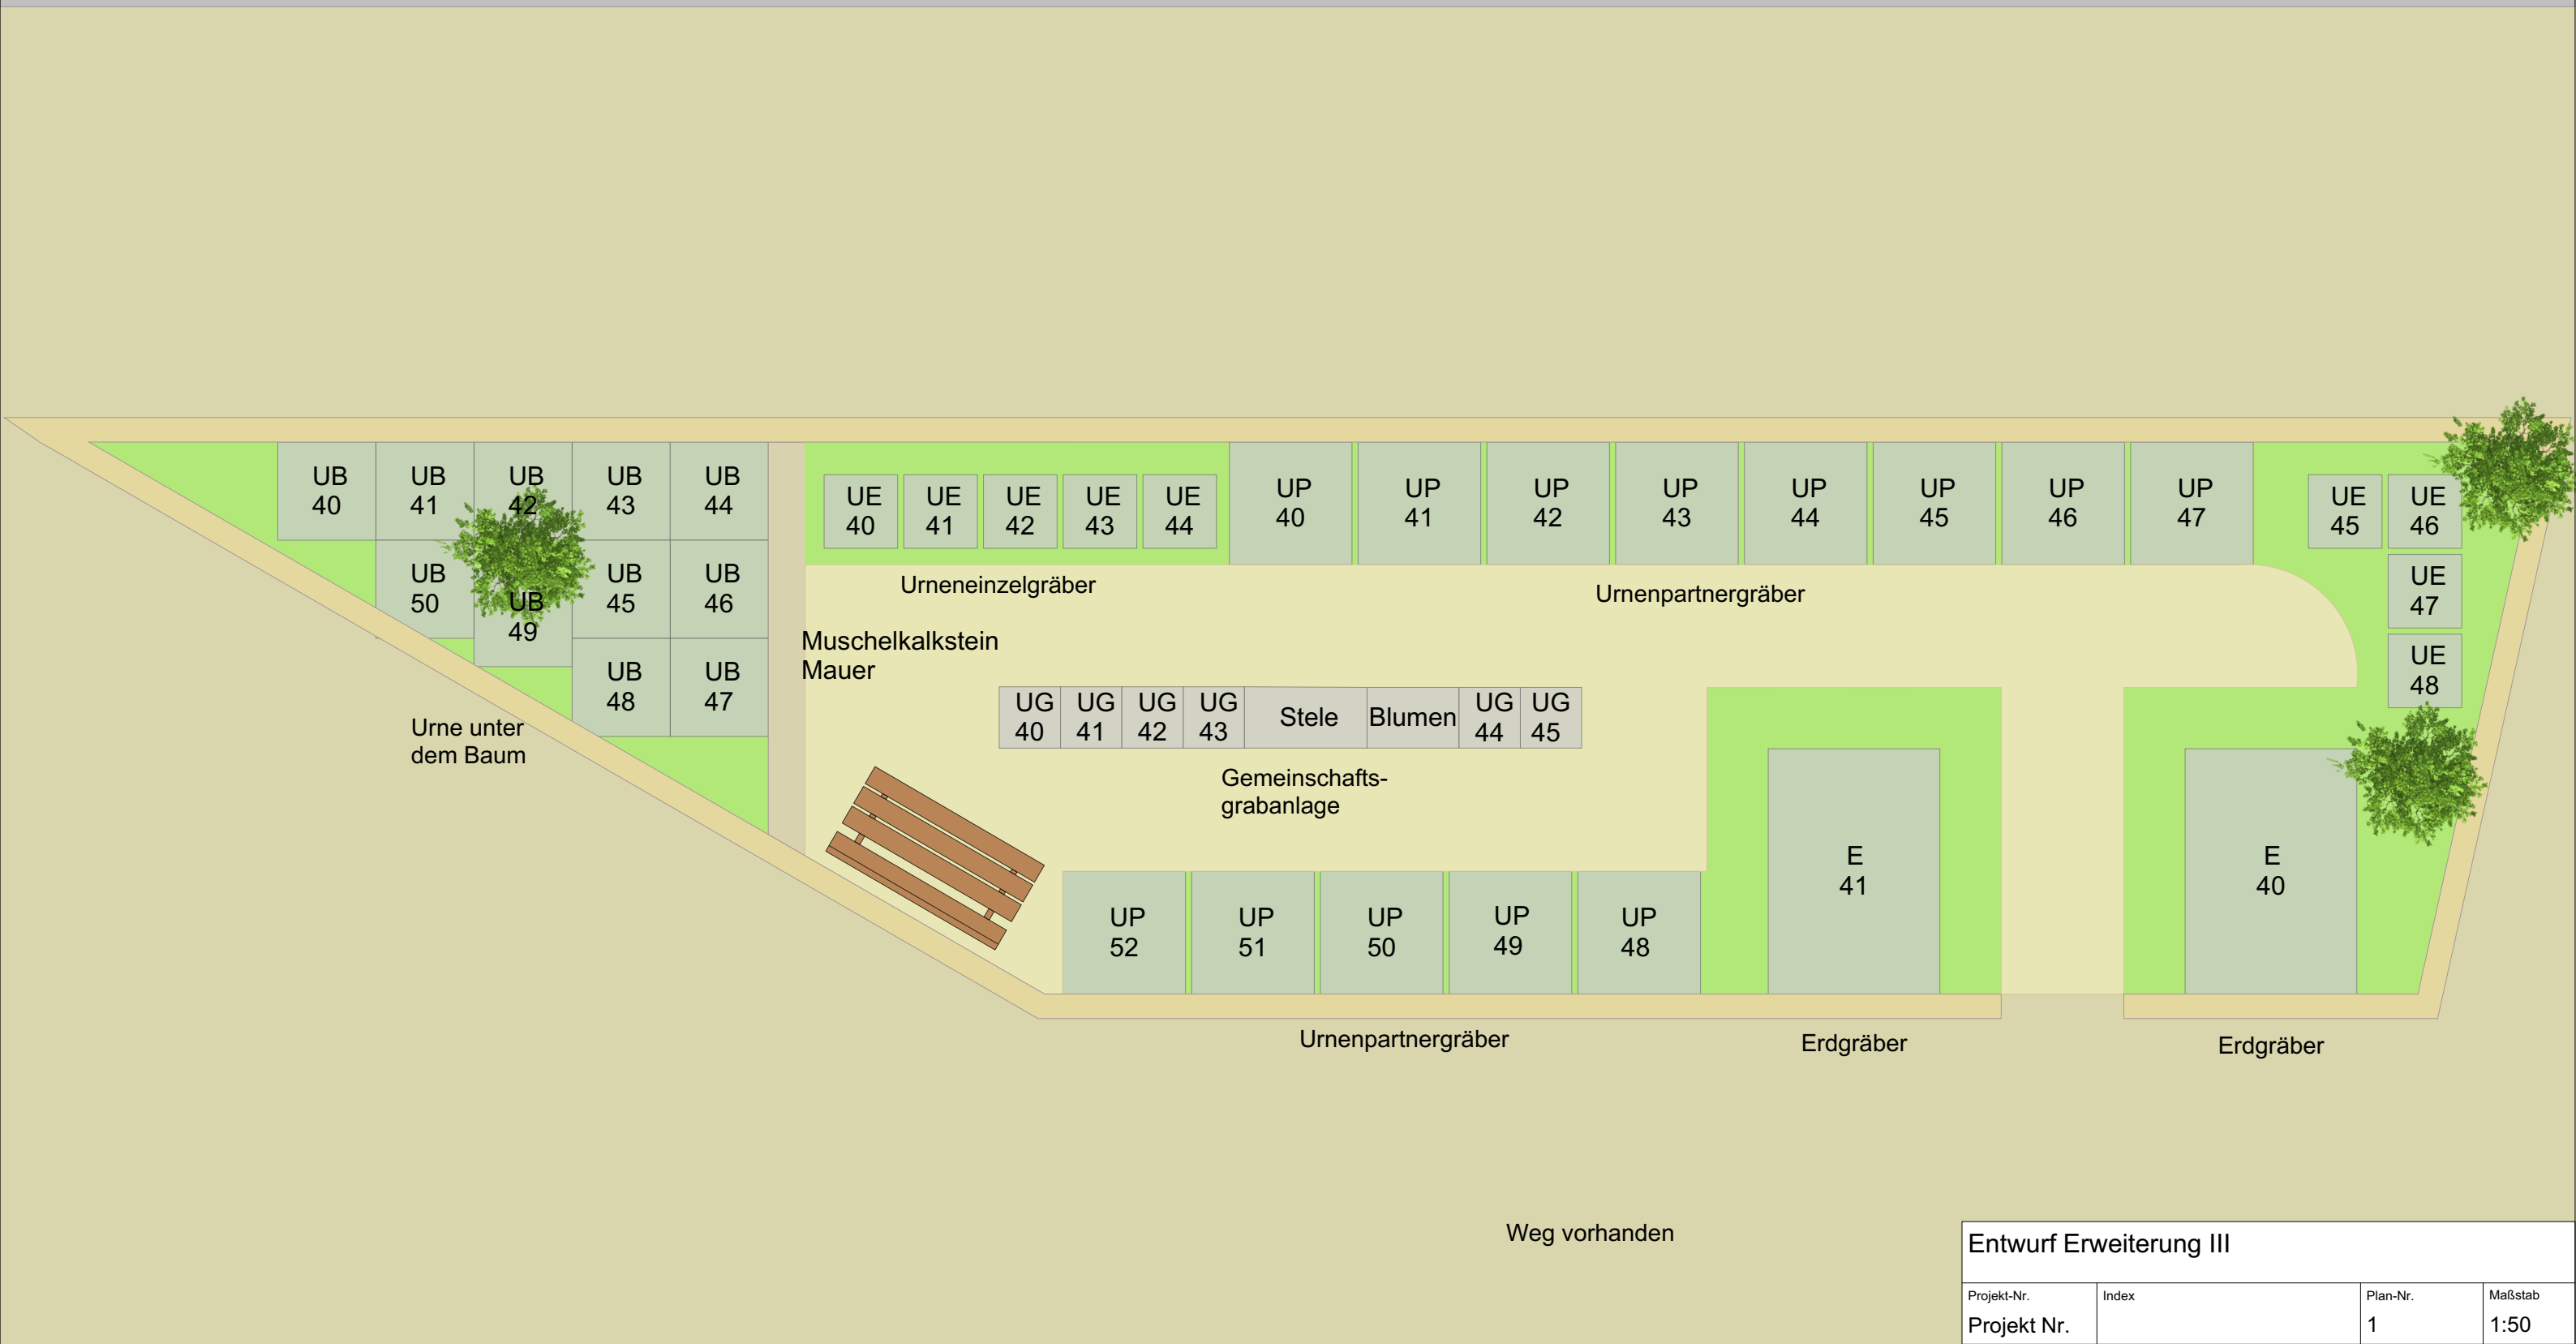

Trauerhalle

Entwurf Erweiterung III			
Projekt-Nr.	Index	Plan-Nr.	Maßstab
Projekt Nr.		1	1:50
Datum gez.	Bauvorhaben		
12.09.2022	Neuer Friedhof Memoriam-Garten		
Datum gepr.			
Gezeichnet	Zeichnung		
Iris Wolf	MeGa		
Geprüft	Auftraggeber		
St	Grünberg_Erweiterung_120922 2022 I. Wolf		