


Memoriam-Garten Buseck -Entwurf-

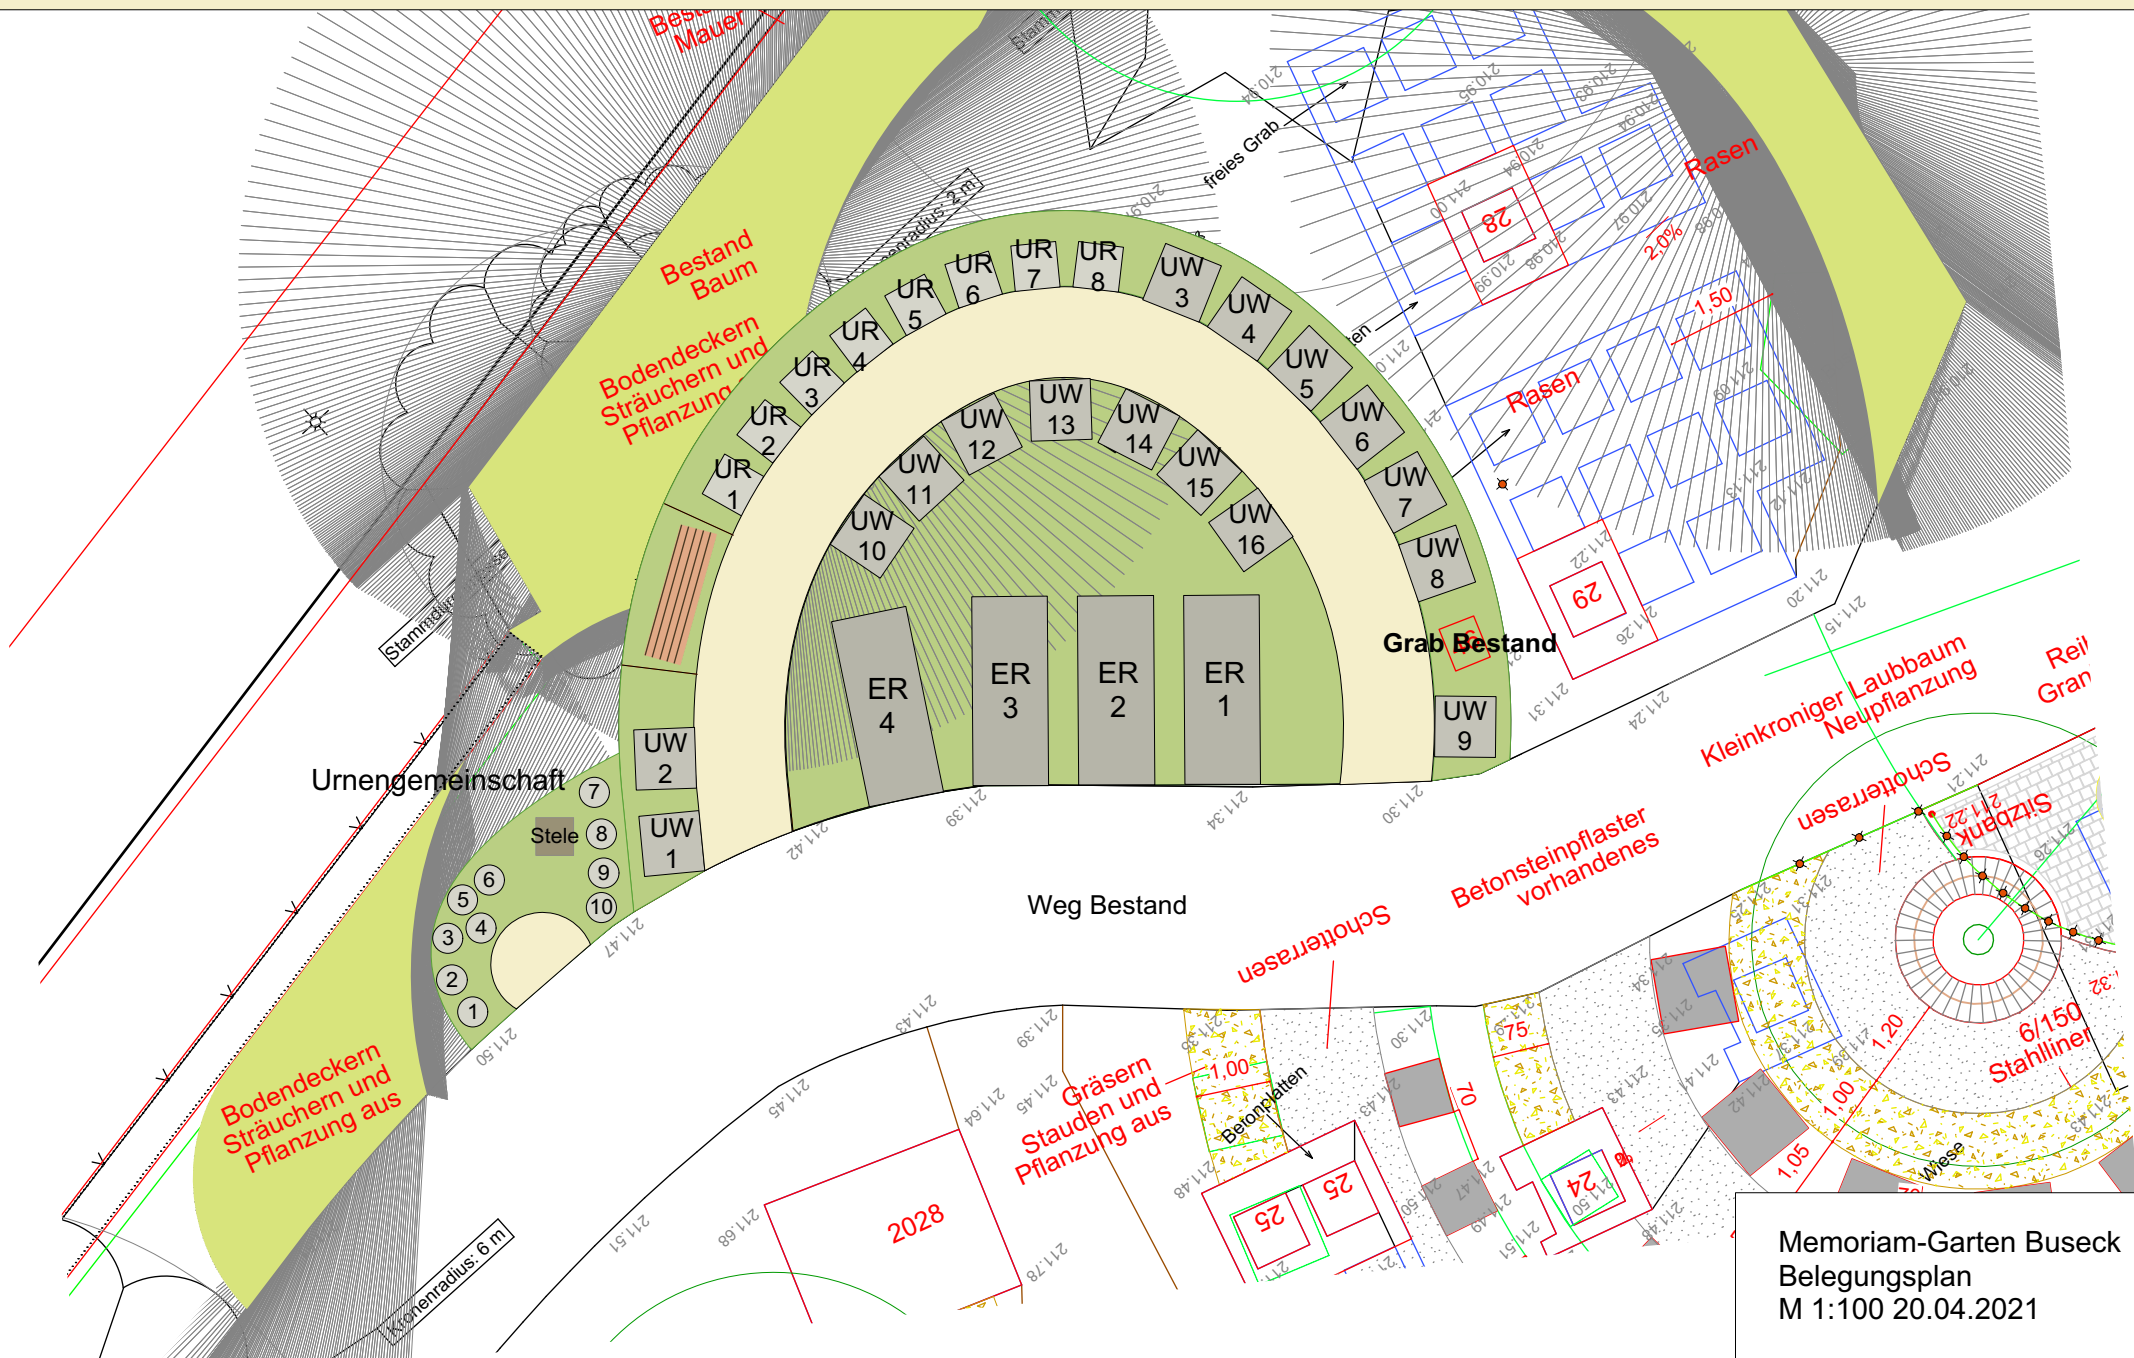

Memoriam-Garten Buseck
Belegungsplan
M 1:100 20.04.2021